

مالک	
آگ نوسازی	
بلاک ثبتی	
شماره ثبت سازمان	
تاریخ ثبت	
متر مربع	عرصه
متر مربع	عرصه پس از عایت بر اساسی
متر مربع	سطح اشغال مجاز
متر مربع	سطح اشغال شده
متر مربع	تراکم مجاز
متر مربع	تراکم طراحی شده

طبقه	زیر بنای طبقه	بالکن	کل زیر بنا
متر مربع	---	---	---
سوله	---	---	---
متر مربع	---	---	---
همکف اداری	---	---	---
متر مربع	---	---	---
طبقه اول اداری	---	---	---
متر مربع	---	---	---
طبقه دوم	---	---	---
متر مربع	---	---	---
طبقه سوم	---	---	---
متر مربع	---	---	---
طبقه چهارم	---	---	---
متر مربع	---	---	---
طبقه پنجم	---	---	---
متر مربع	---	---	---
طبقه ششم	---	---	---
متر مربع	---	---	---
طبقه هفتم	---	---	---
متر مربع	---	---	---
طبقه هشتم	---	---	---
متر مربع	---	---	---
طبقه نهم	---	---	---
متر مربع	---	---	---
طبقه دهم	---	---	---
متر مربع	---	---	---
طبقه یازدهم	---	---	---
متر مربع	---	---	---
طبقه دوازدهم	---	---	---
متر مربع	---	---	---
طبقه سیزدهم	---	---	---
متر مربع	---	---	---
سر پله	---	---	---
متر مربع	---	---	---
کل زیربنا	---	---	---
متر مربع	---	---	---

مضاء مالک

مضاء طراح

مضاء مدیر گروه
(طراح هماهنگ کننده)

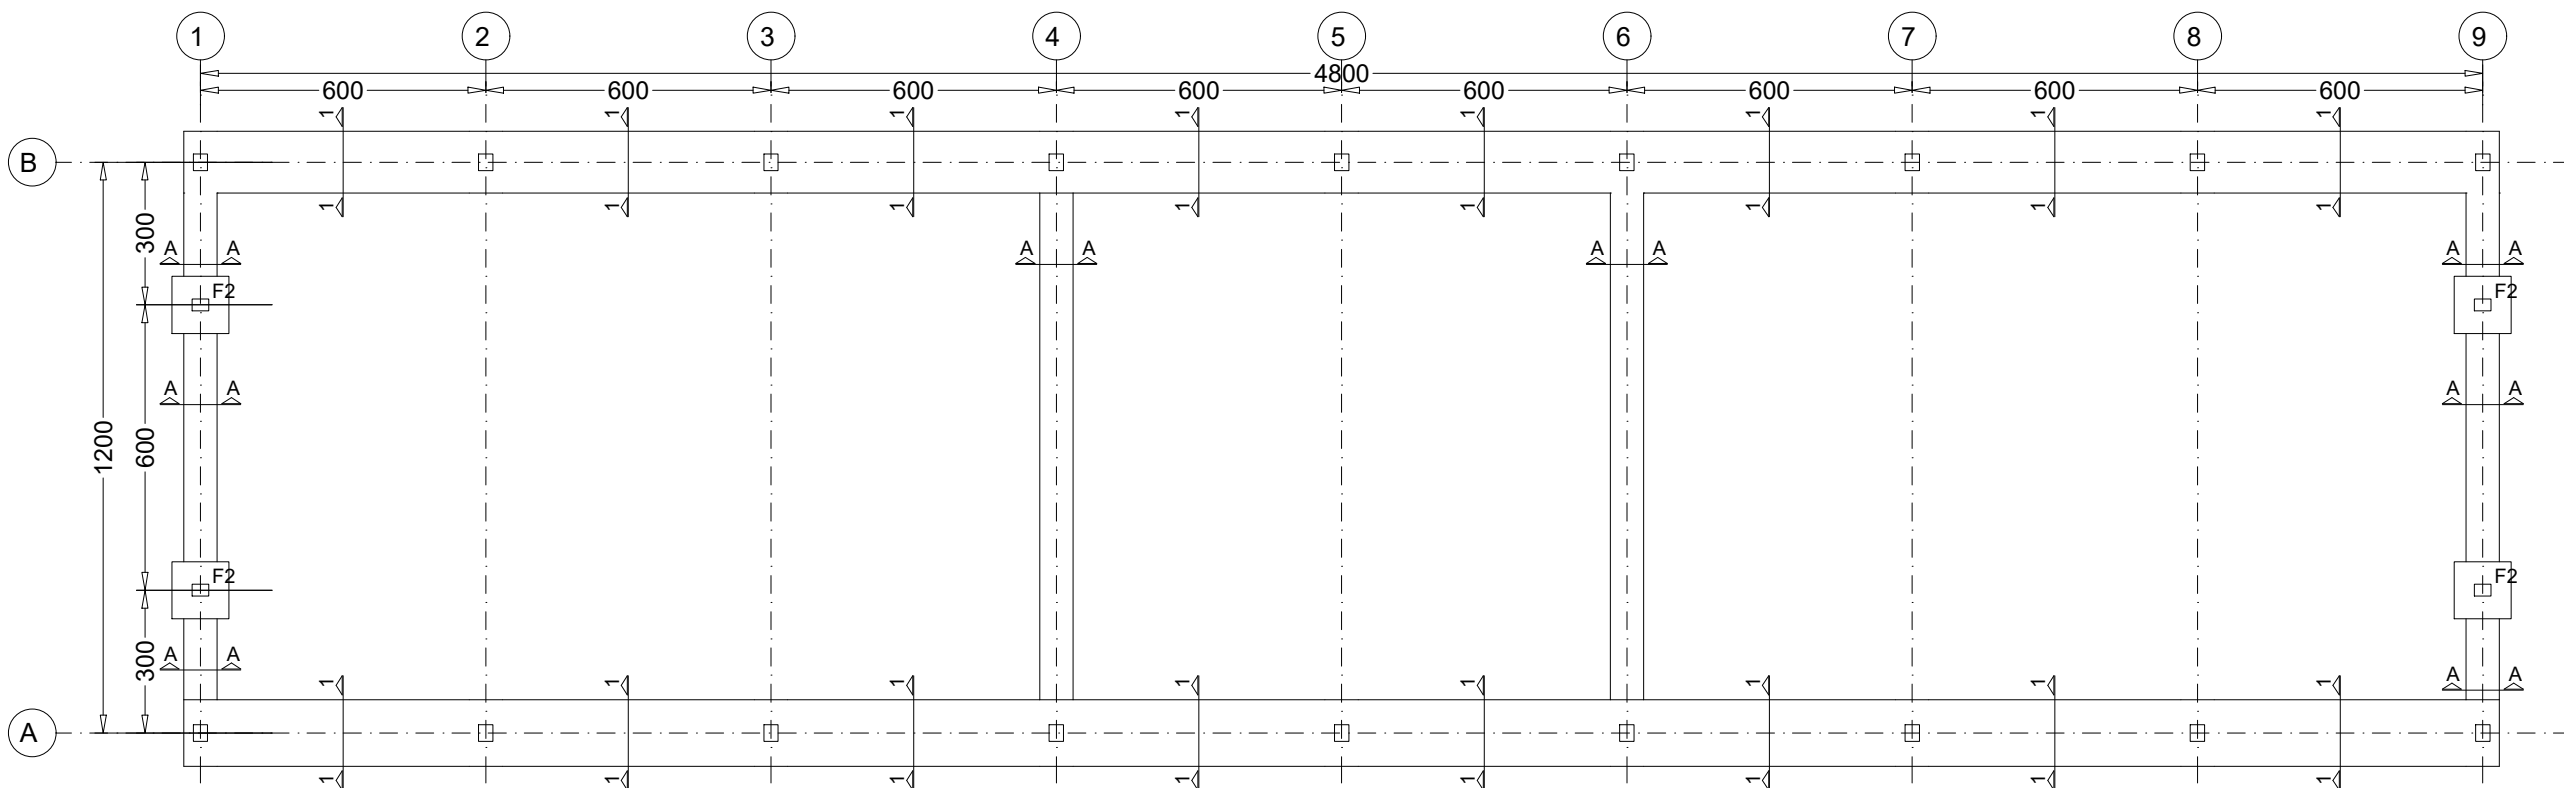
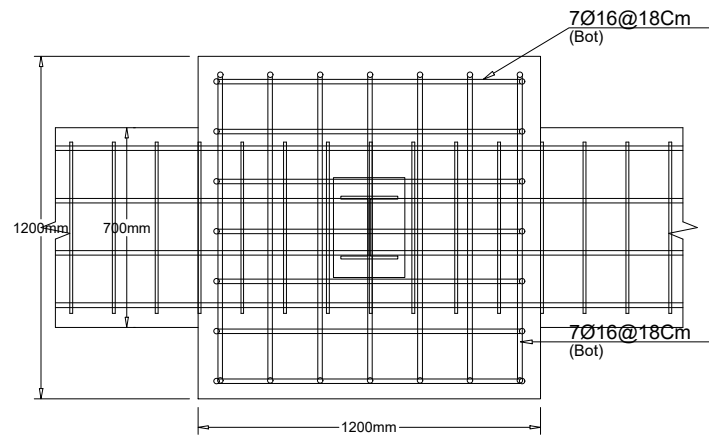
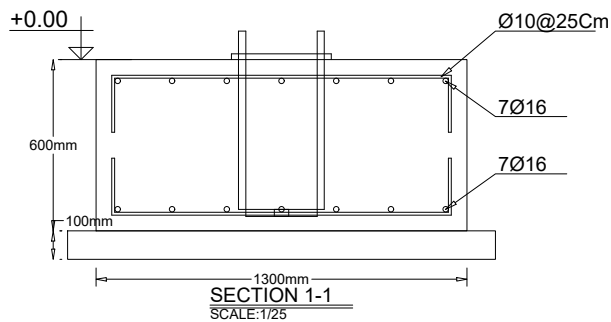
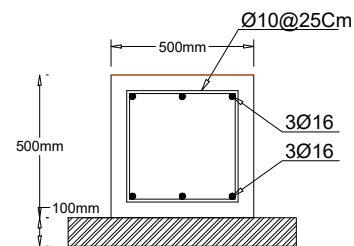
هر دفترتی شهرداری

مضاء و مهر سازمان

تاریخ: 1400/12/9 توسط:

A2

شماره نقشه A-06

FOUNDATION PLAN
Scale 1/150 qa=1FOUNDATION TYPE F2 (WP)
SCALE:1/25SECTION 1-1
SCALE:1/25SECTION A-A
SCALE: 1/25